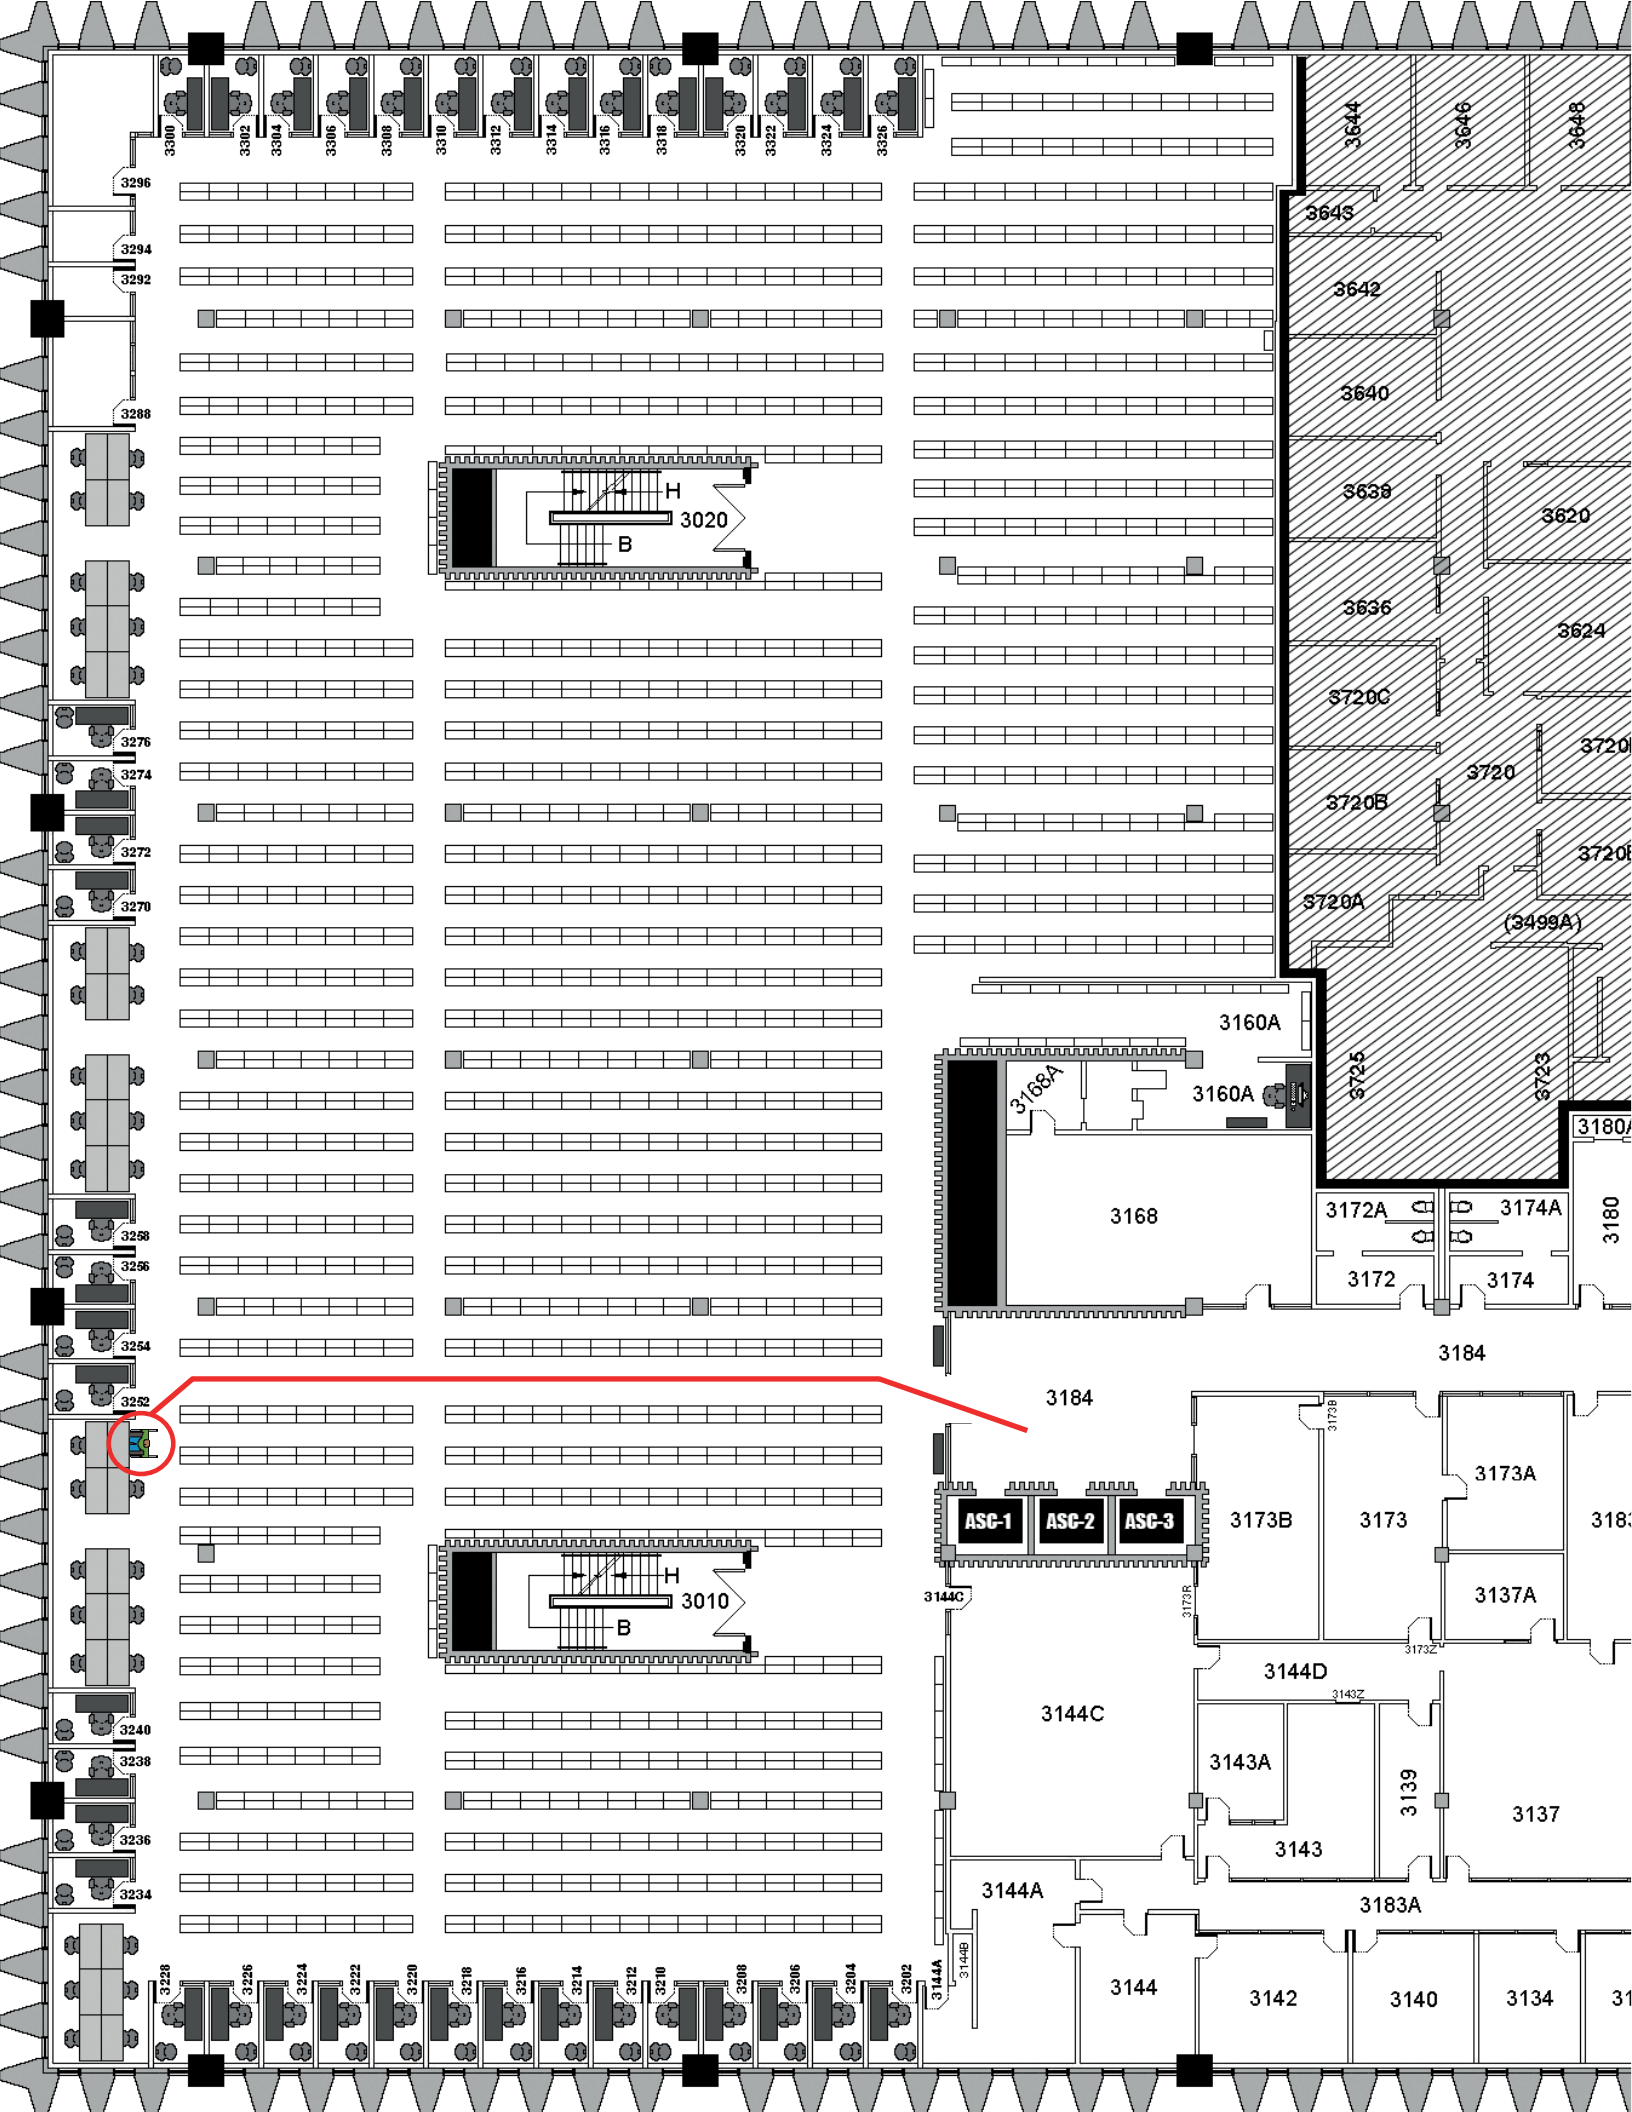
3300
3302
3304
3306
3308
3310
3312
3314
3316
3318
3320
3322
3324
3326
3296
3294
3292
3288
3276
3274
3272
3270
3258
3256
3254
3252
3240
3238
3236
3234
3228
3226
3224
3222
3220
3218
3216
3214
3212
3210
3208
3206
3204
3202
3144A
3144B
H
3020
B
H
3010
B
3644
3646
3648
3643
3642
3640
3638
3620
3636
3624
3720C
3720
3720B
3720A
(3499A)
3725
3723
3160A
3166A
3160A
3168
3172A
3174A
3172
3174
3180
3184
3184
3173B
3173
3173A
3137A
3144C
3144D
3144C
3143A
3139
3137
3143
3144A
3183A
3144
3142
3140
3134
ASC-1
ASC-2
ASC-3